
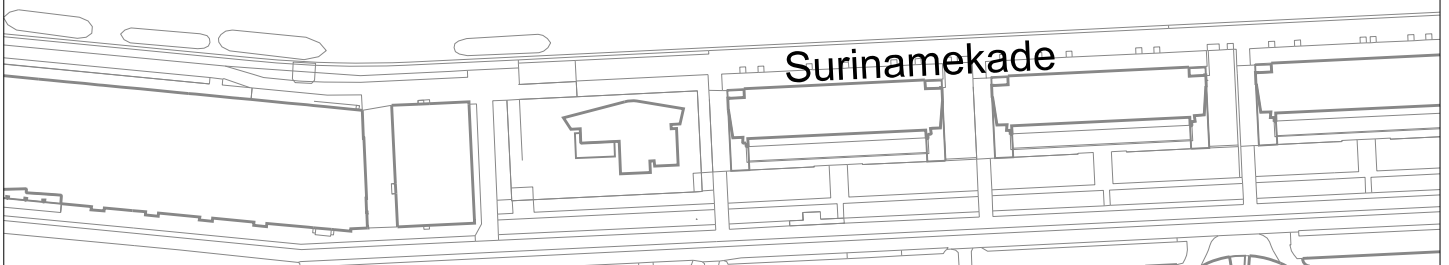


Het IJ

Wachtplaats Oranjesluizen

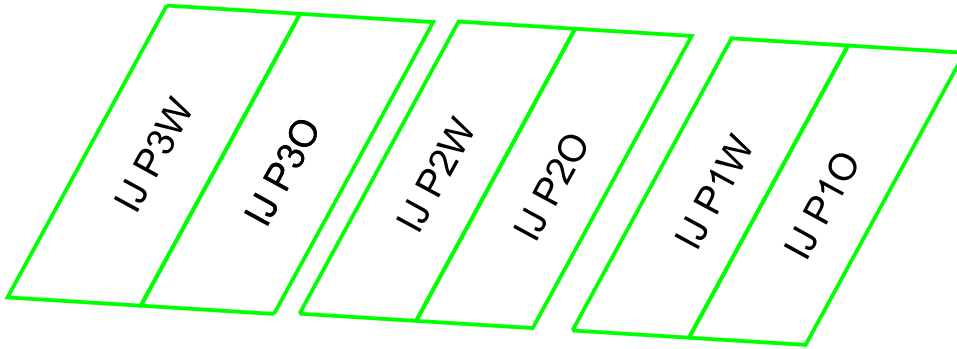

### Duwbak ligplaatsen Het IJ

Titel

N0820\_v05

Tekeningnummer

Projectnummer

17-06-2024

Datum

1:2500

Schaal

A4

Formaat

AW

Getekend



**Port of Amsterdam**

De Ruijterkade 7,  
1013 AA Amsterdam  
tel: 020-5234500  
[www.portofamsterdam.com](http://www.portofamsterdam.com)