


Het IJ

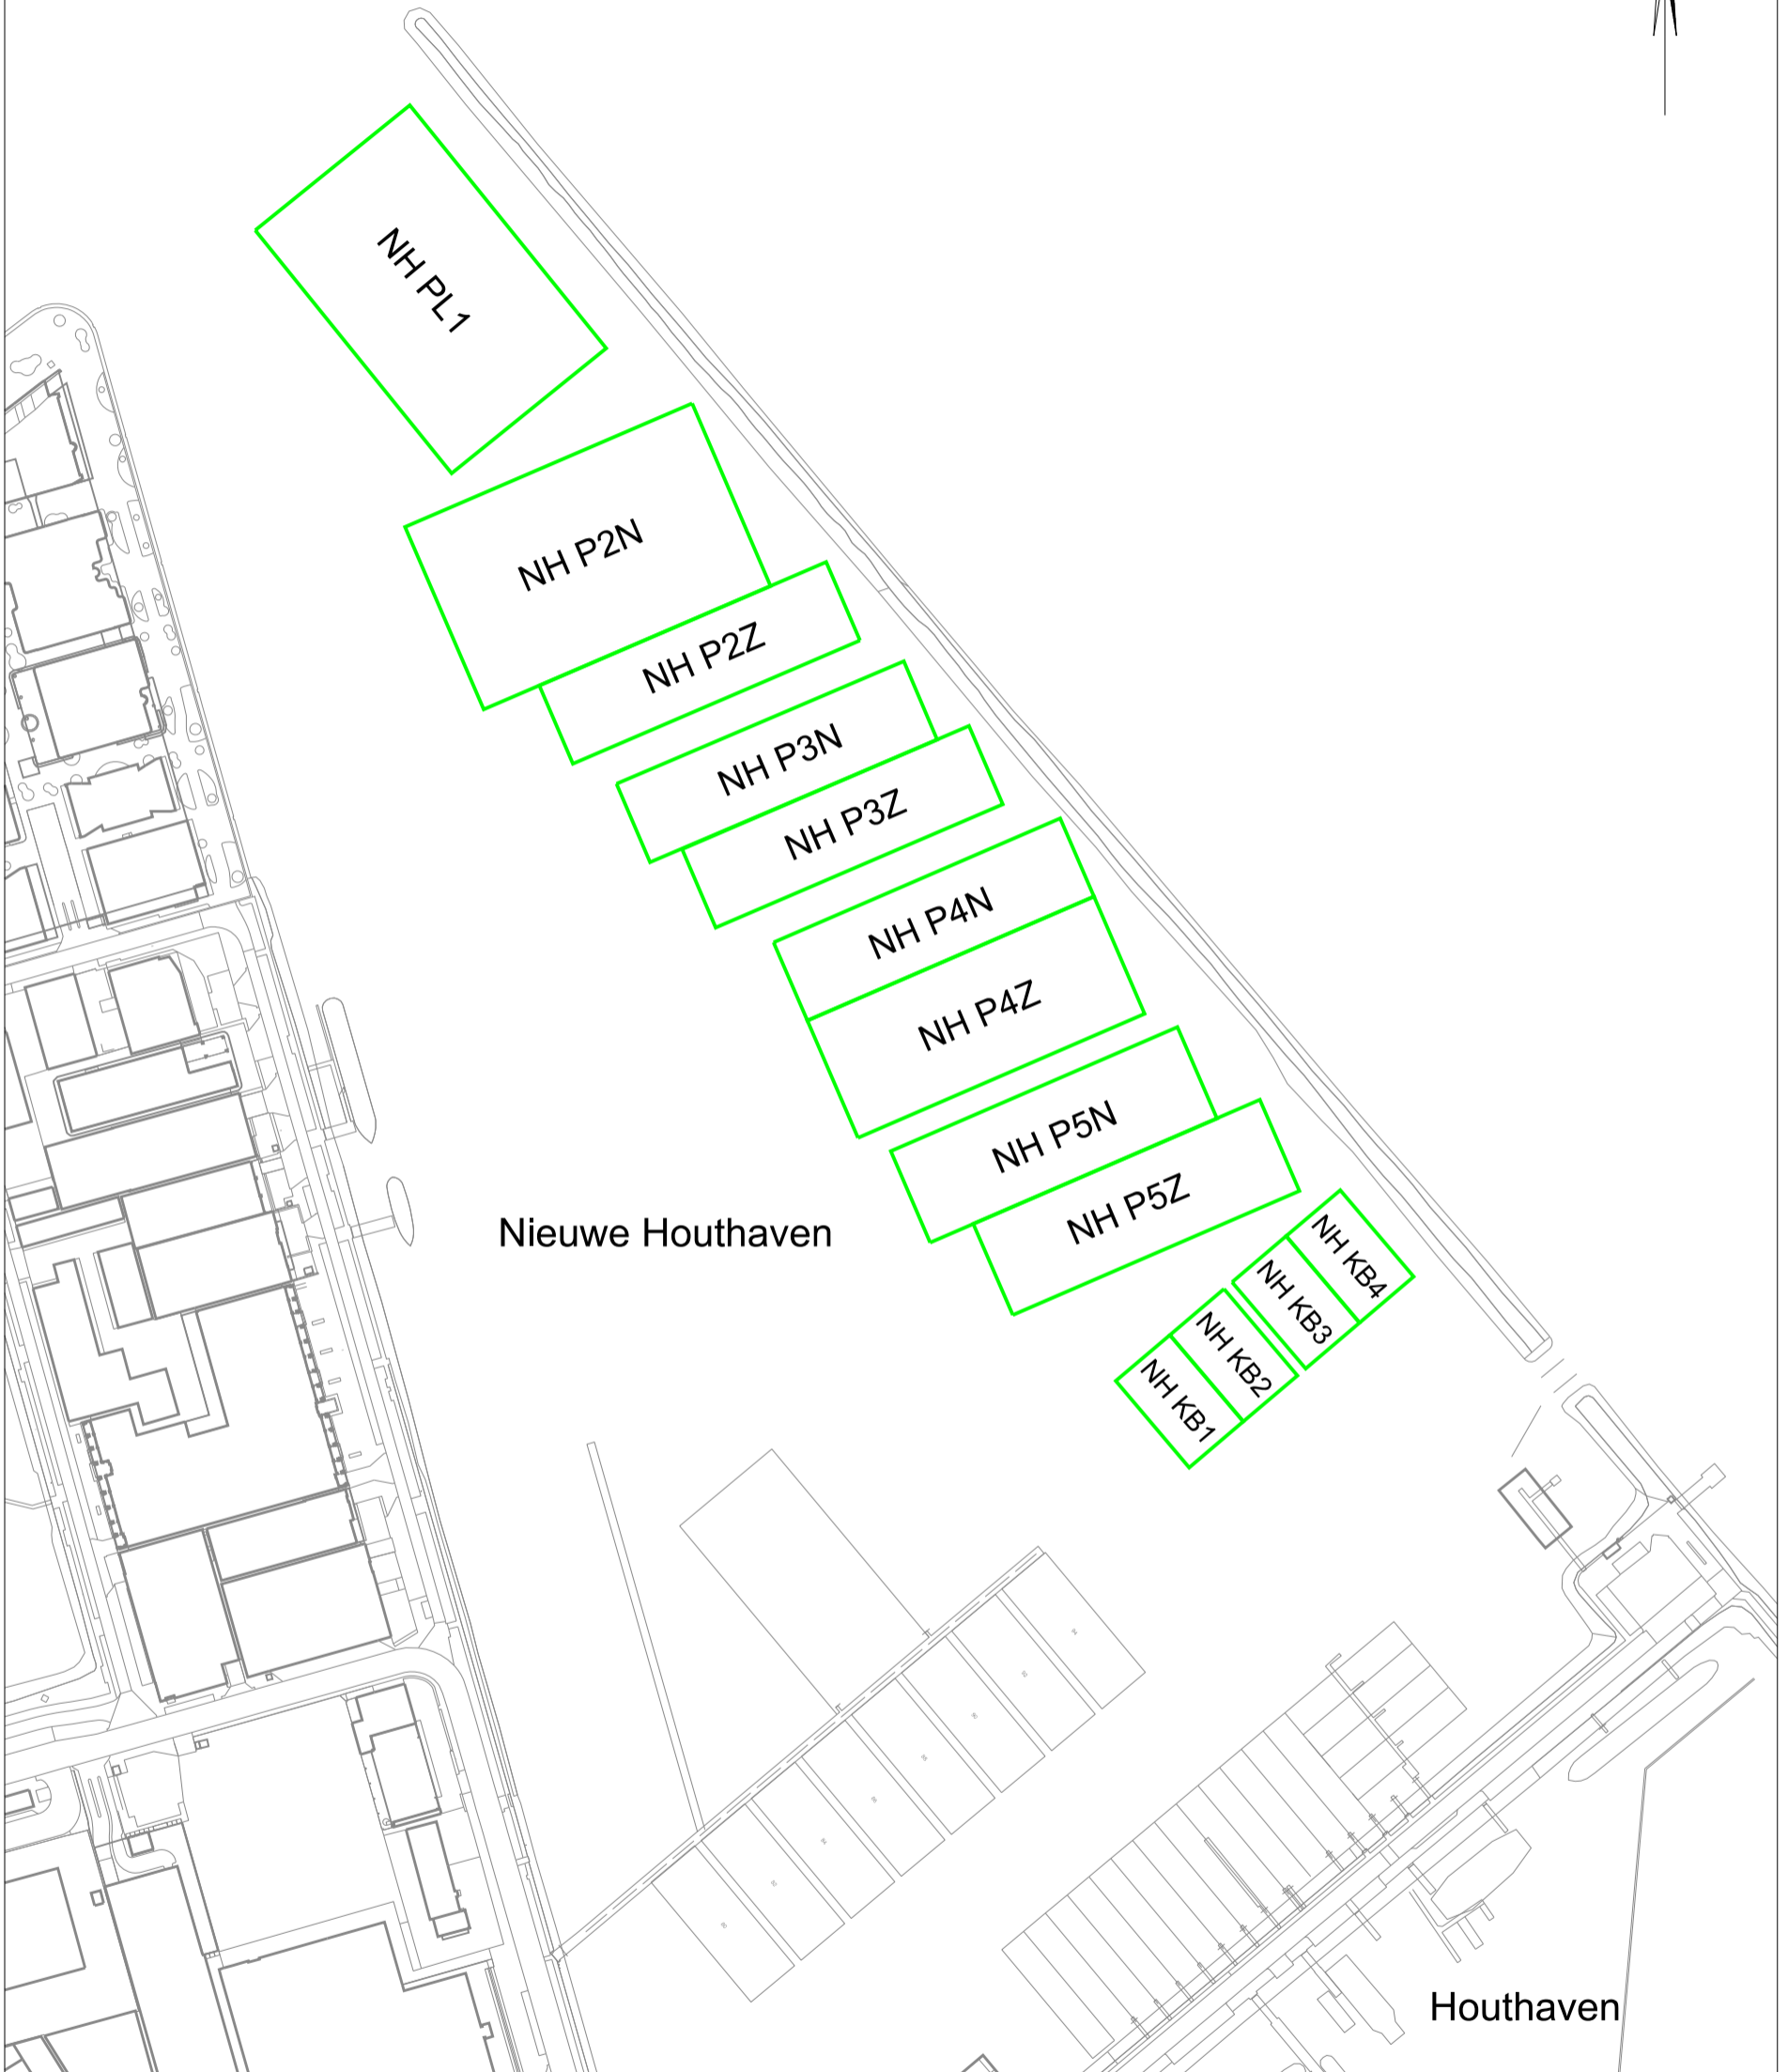

Nieuwe Houthaven

Houthaven

Duwbak ligplaatsen Nieuwe Houthaven

Titel

N0820_v04

Tekeningnummer

Projectnummer

17-06-2024

Datum

1:2500

Schaal

A3

Formaat

AW

Getekend



Port of Amsterdam

De Ruijterkade 7,
1013 AA Amsterdam
tel: 020-5234500
www.portofamsterdam.com